



PARTER

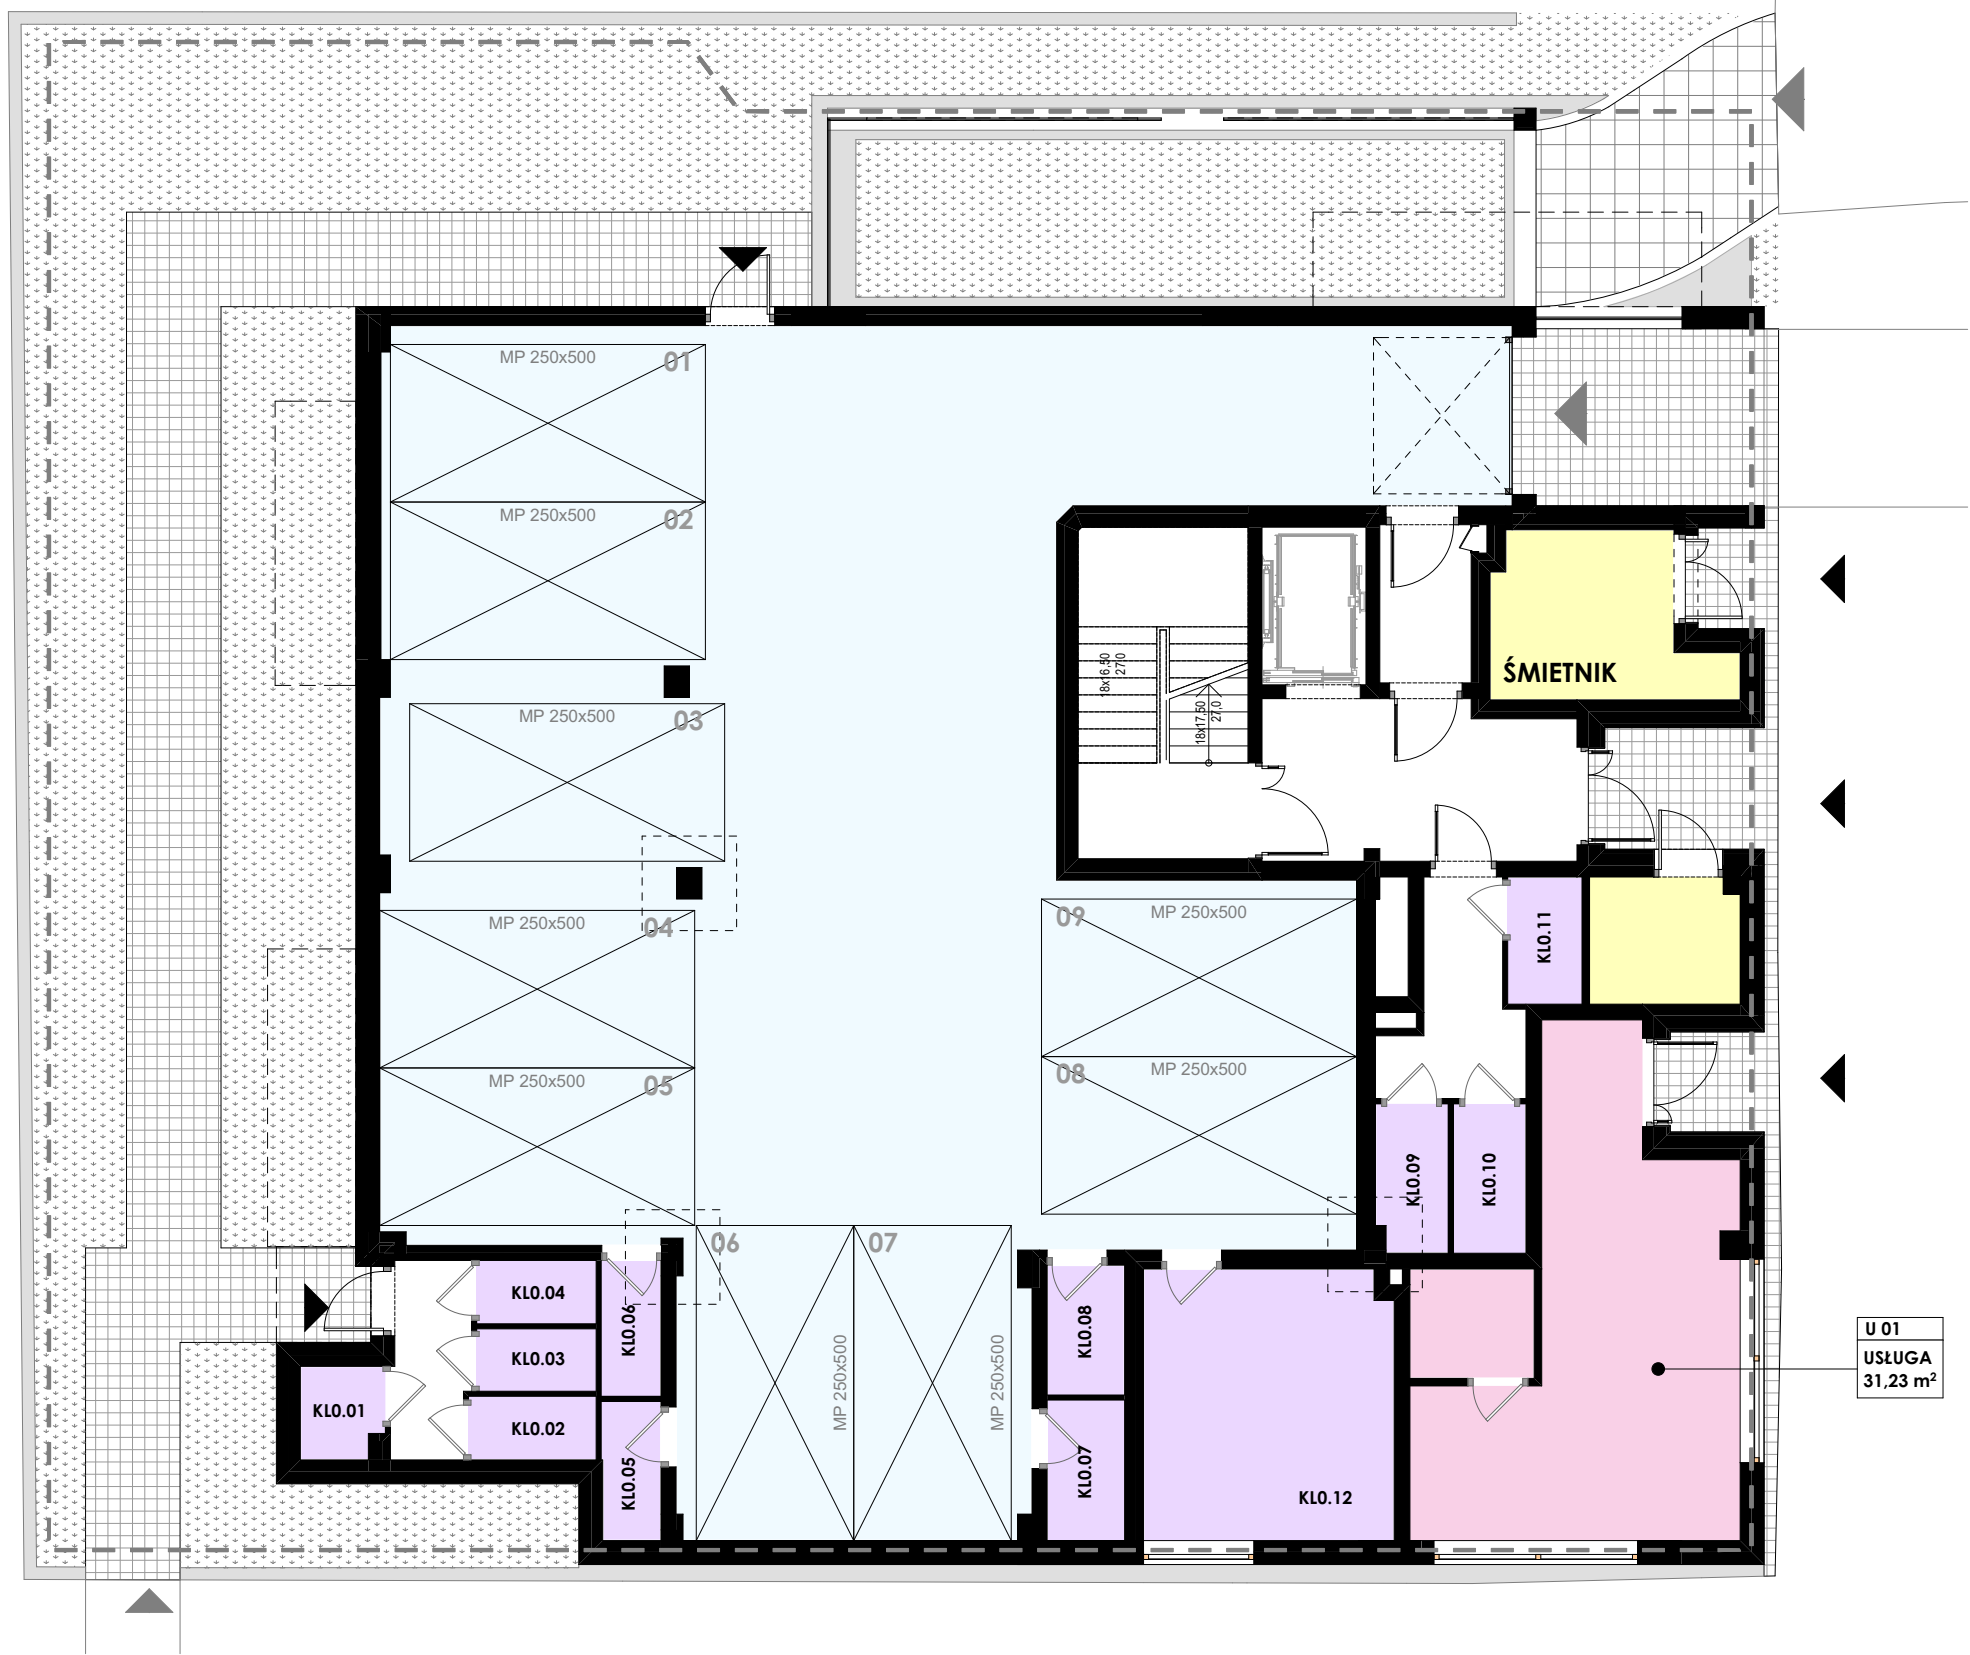

U 01
USŁUGA
31,23 m²

DRZYMAŁY 8

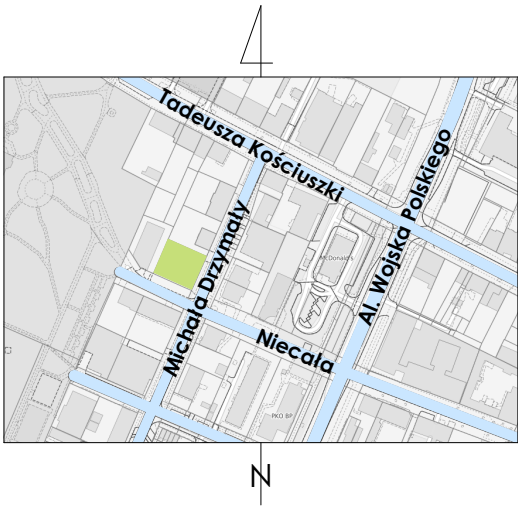

PIĘTRO -1 P 1 2 3 4

- LOKAL USŁUGOWY
- HAŁA GARAŻOWA
- KOMÓRKA LOKATORSKA
- POMIESZCZENIE TECHNICZNE

Powierzchnia użytkowa lokalu została określona w oparciu o Rozporządzenie z dnia 11 września 2020 r. w sprawie szczegółowego zakresu i formy projektu budowlanego (Dz.U. 2022 poz. 1679) z uwzględnieniem Normy PN-ISO 9836. Powierzchnie pomieszczeń podano na podstawie projektu budowlanego z uwzględnieniem tynków. Ostateczna powierzchnia zostanie obliczona na podstawie pomiaru powykonawczego. Rozmieszczenie urządzeń sanitarnych oraz skrzydła drzwiowe mają charakter orientacyjny. Powierzchnia mieszkań, wymiary okien oraz usytuowanie podłączeń sanitarnych i kuchennych mogą ulec zmianie w dalszej fazie projektu. Nie zaleca się używania niniejszego rysunku jako podkładu pod aranżację wnętrz.

Przedstawiona na rzucie aranżacja ma charakter poglądowy i nie stanowi wyposażenia lokalu. Standard i wykończenie zgodnie z załącznikiem do umowy.

Powyższa karta ma charakter informacyjny i nie stanowi oferty handlowej w myśl art. 66 § 1 kodeksu cywilnego.

