




# VILLADOM

Lokalizacja w budynku:

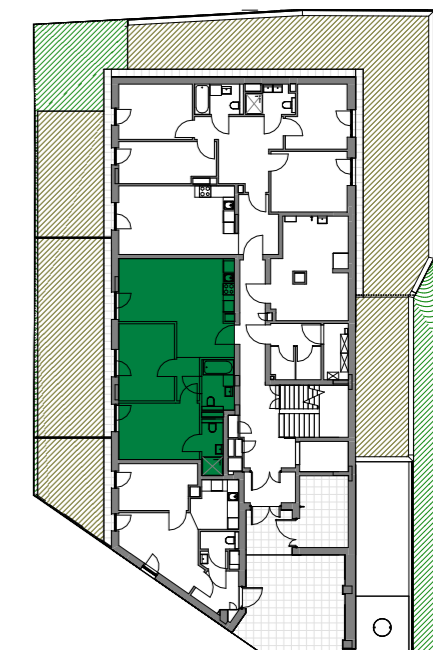


Powierzchnie:

## Parter - mieszkanie nr 2

Nr	Funkcja	PUM
----	---------	-----

	Ogródek	43.15 m <sup>2</sup>
		43.15 m <sup>2</sup>

1	Salon z aneksem	25.79 m <sup>2</sup>
2	Sypialnia	12.75 m <sup>2</sup>
3	Pokój	12.01 m <sup>2</sup>
4	Łazienka M.	3.39 m <sup>2</sup>
5	Łazienka	4.61 m <sup>2</sup>
6	Korytarz	2.77 m <sup>2</sup>
		61.32 m <sup>2</sup>

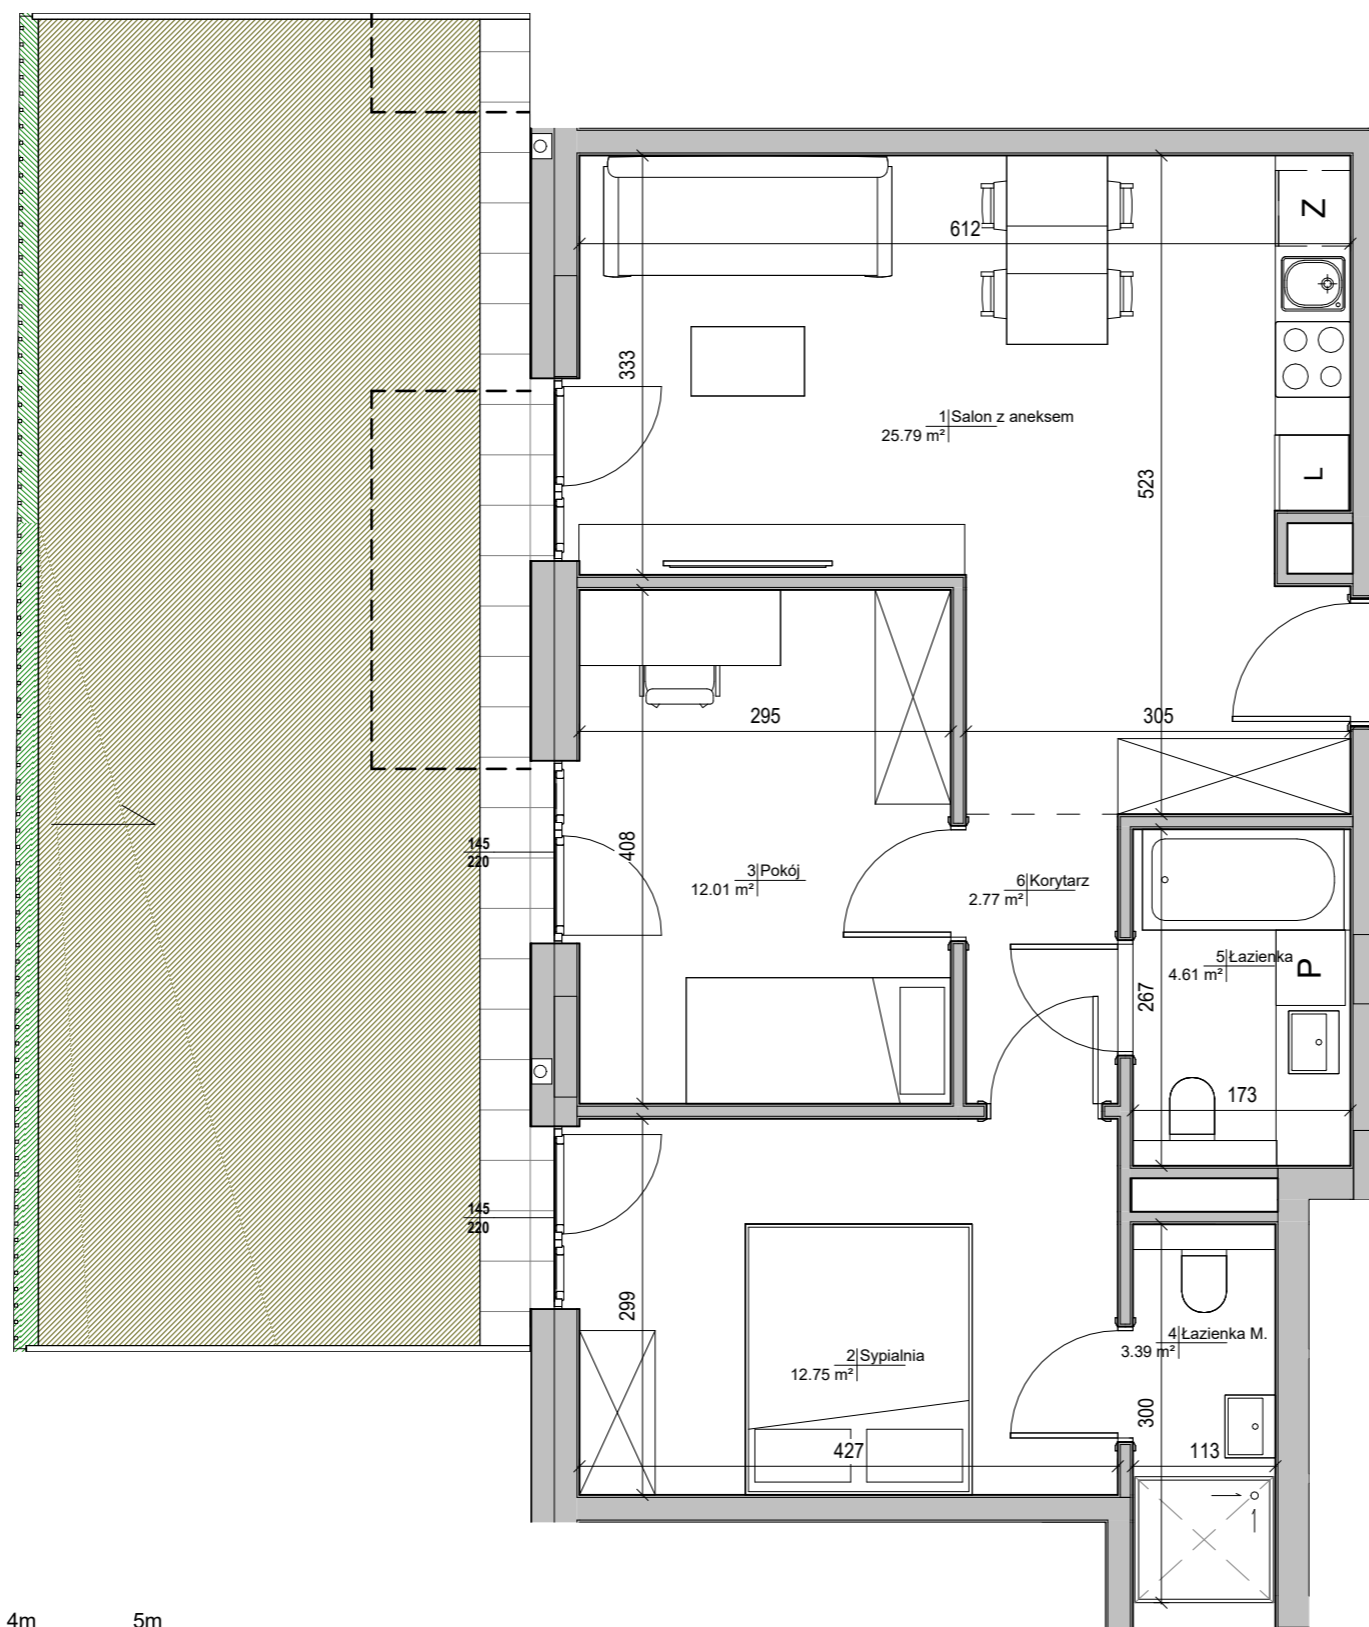

**UWAGI:**  
 POWIERZCHNIĘ UŻYTKOWĄ LOKALU ORAZ POSZCZEGÓLNYCH POMIESZCZEŃ PODANO ZGODNIE Z NORMĄ PN: ISO 9836: 1997 (Z UWZGLĘDNIENIEM TYNKÓW). KARTA KATALOGOWA MIESZKANIA ZOSTAŁA OPRACOWANA NA PODSTAWIE PROJEKTU BUDOWLANEGO. PODANE WYMIARY POMIESZCZEŃ SĄ WYMIARAMI W ŚWIETLE PIONOWYCH PRZEGRÓD (ŚCIAN) W STANIE WYKOŃCZONYM. DOCELOWE WYMIARY MOGĄ SIĘ NIEZNACZNIE RÓŻNIĆ Z UWAGI NA TOLERANCJĘ WYKONANIA ROBÓT. ROZMIESZCZENIE URZĄDZEŃ SANITARNYCH ORAZ SKRZYDŁA DRZWIOWE MAJĄ CHARAKTER ORIENTACYJNY. POWIERZCHNIA MIESZKAŃ, WYMIARY OKIEN ORAZ USYTUOWANIE PODŁĄCZEŃ SANITARNYCH I KUCHENNYCH MOGĄ ULEC ZMIANIE W DALSZEJ FAZIE PROJEKTU. NIE ZALECA SIĘ UŻYWANIA NINIEJSZEGO RYSUNKU JAKO PODKŁADU POD ARANŻACJĘ WNĘTRZ. WSZYSTKIE OKNA W PARTERZE SĄ WYPOSAŻONE W ROLETY ANTYWŁAMANIOWE.

Autor:



**HEJNA ARCHITEKCI**  
Spółka jawna

HEJNA ARCHITEKCI Sp. j. 05-800 Pruszków, ul. Ołówekowa 1c/24  
Tel: (+48 22) 378 28 63, E: biuro@hejna.pl, www.hejna.pl

Inwestor:

Villadom Park Sp. z o. o.  
ul. Niecała 22, 05-800 Pruszków,  
NIP 5342562318