




VILLADOM


Lokalizacja w budynku:

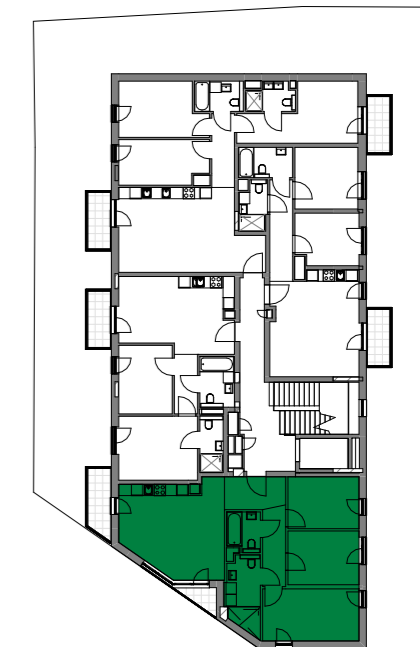

Powierzchnie:

Piętro 1 - mieszkanie nr 4

Nr	Funkcja	PUM
1	Hol	5.48 m ²
2	Salon z aneksem	25.55 m ²
3	Garderoba	14.05 m ²
4	Pokój	10.69 m ²
5	Pokój	10.33 m ²
6	Łazienka	6.91 m ²
7	Łazienka	3.54 m ²
8	Korytarz	5.12 m ²
		81.67 m ²

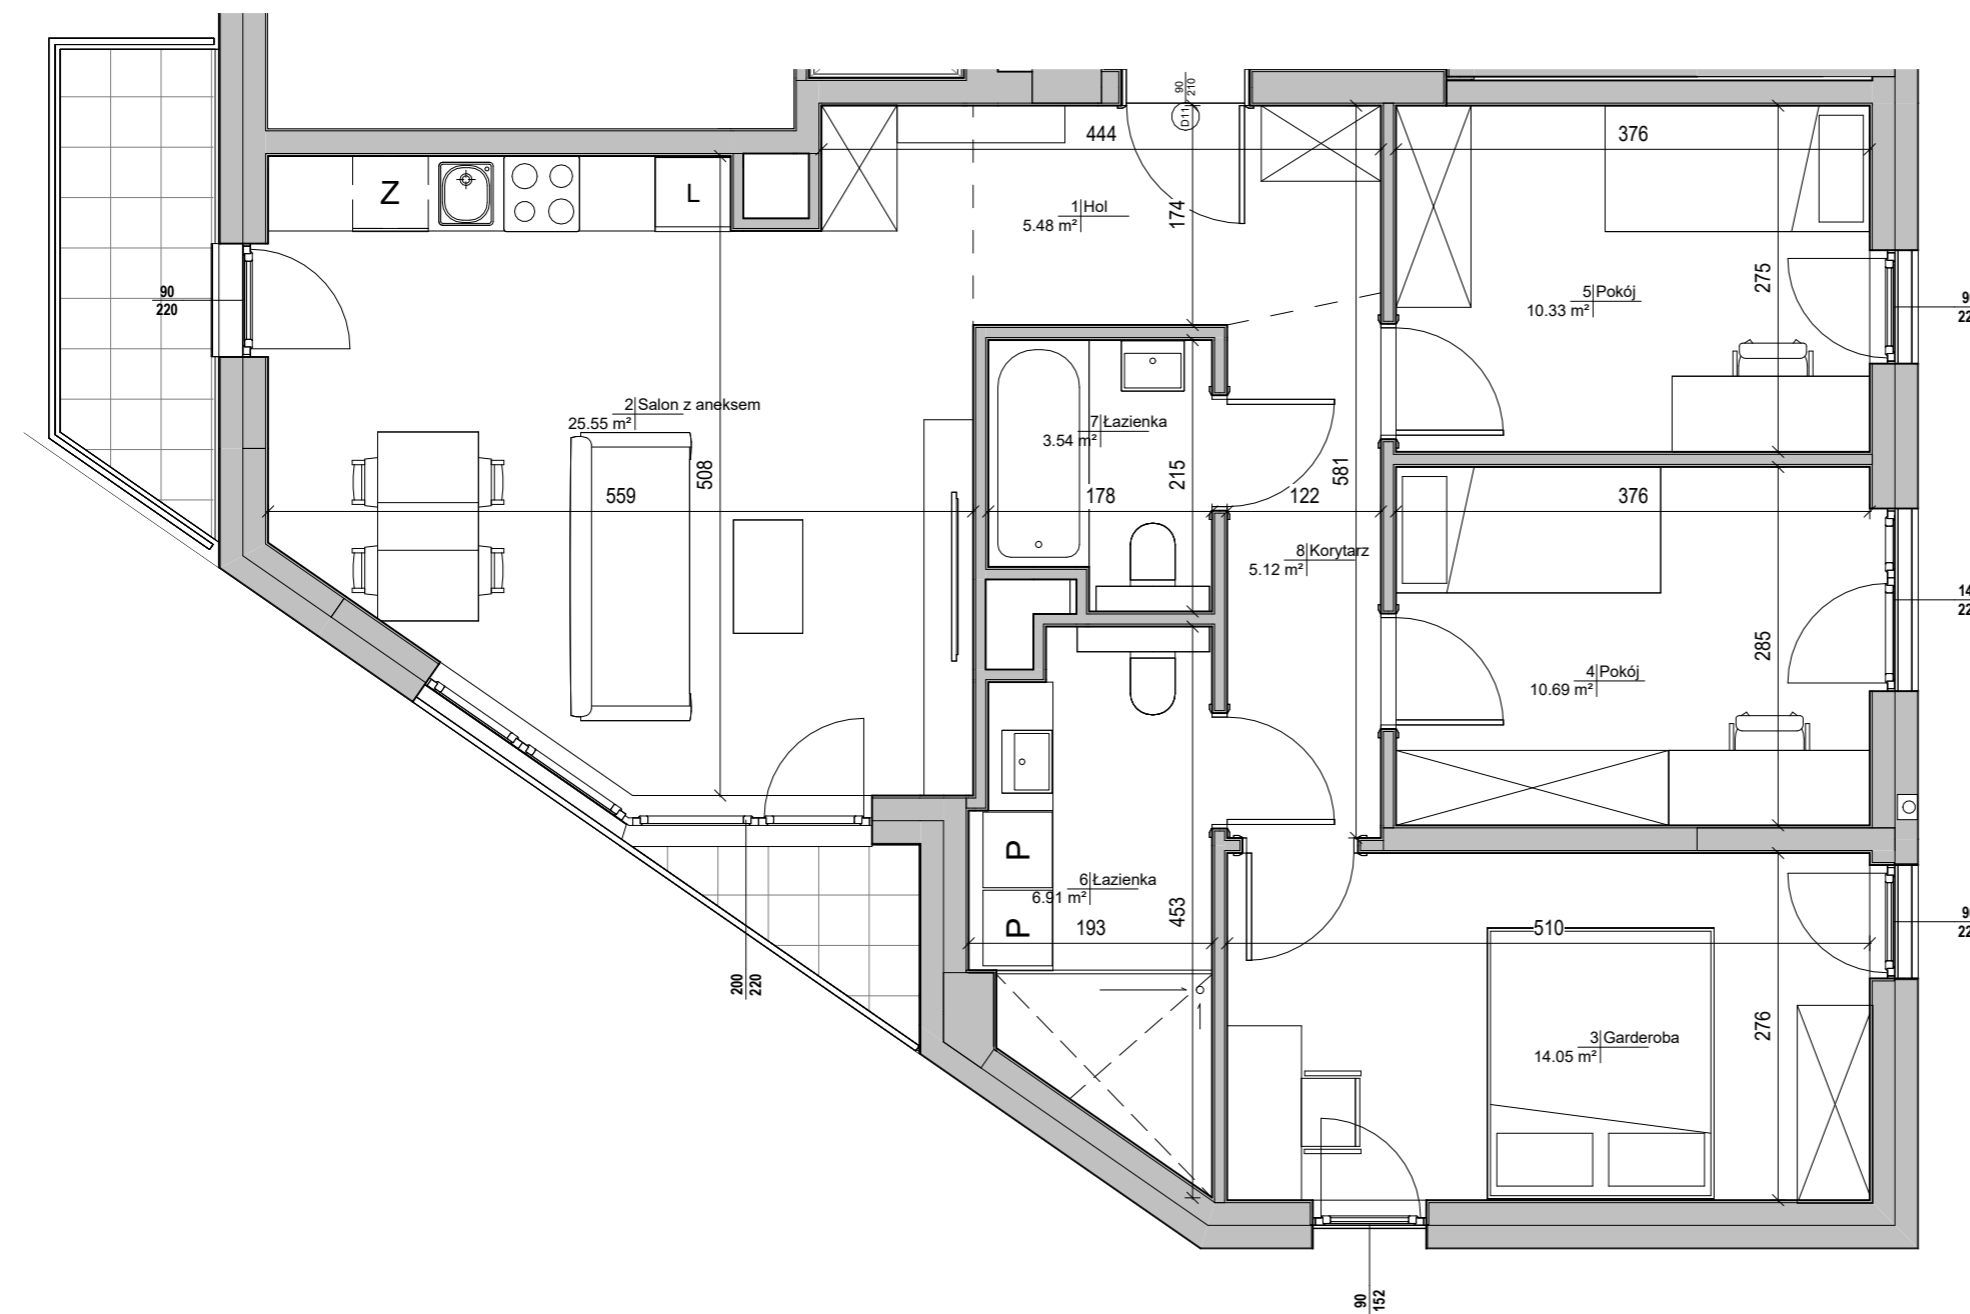

UWAGI:
 POWIERZCHNIĘ UŻYTKOWĄ LOKALU ORAZ POSZCZEGÓLNYCH POMIESZCZEŃ PODANO ZGODNIE Z NORMĄ PN: ISO 9836: 1997 (Z UWZGLĘDNIENIEM TYNKÓW). KARTA KATALOGOWA MIESZKANIA ZOSTAŁA OPRACOWANA NA PODSTAWIE PROJEKTU BUDOWLANEGO. PODANE WYMIARY POMIESZCZEŃ SĄ WYMIARAMI W ŚWIETLE PIONOWYCH PRZEGRÓD (ŚCIAN) W STANIE WYKOŃCZONYM. DOCELOWE WYMIARY MOGĄ SIĘ NIEZNACZNIE RÓŻNIĆ Z UWAGI NA TOLERANCJĘ WYKONANIA ROBÓT. ROZMIESZCZENIE URZĄDZEŃ SANITARNYCH ORAZ SKRZYDŁA DRZWIOWE MAJĄ CHARAKTER ORIENTACYJNY. POWIERZCHNIA MIESZKAŃ, WYMIARY OKIEN ORAZ USYTUOWANIE PODŁĄCZEŃ SANITARNYCH I KUCHENNYCH MOGĄ ULEC ZMIANIE W DALESZEJ FAZIE PROJEKTU. NIE ZALECA SIĘ UŻYWANIA NINIEJSZEGO RYSUNKU JAKO PODKŁADU POD ARANŻACJĘ WNĘTRZ. WSZYSTKIE OKNA W PARTERZE SĄ WYPOSAŻONE W ROLETY ANTYWŁAMANIOWE.

Autor:



HEJNA ARCHITEKCI
Spółka jawna

HEJNA ARCHITEKCI Sp. j. 05-800 Pruszków, ul. Ołówekowa 1c/24
Tel: (+48 22) 378 28 63, E: biuro@hejna.pl, www.hejna.pl

Inwestor:

Villadom Park Sp. z o. o.
ul. Niecała 22, 05-800 Pruszków,
NIP 5342562318