




VILLADOM

Lokalizacja w budynku:

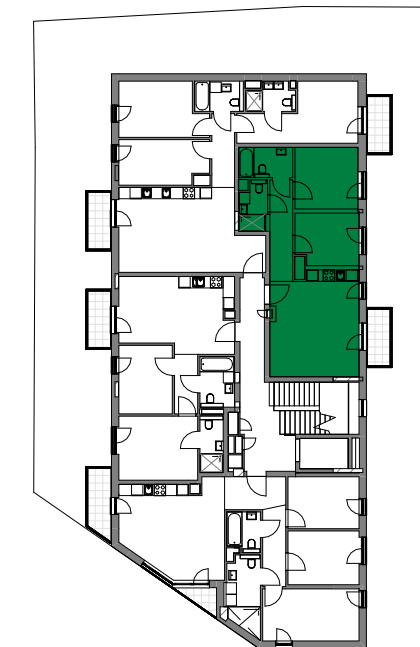

Powierzchnie:

Piętro 1 - mieszkanie nr 7

Nr	Funkcja	PUM
----	---------	-----

1	Salon z aneksem	25.23 m ²
2	Sypialnia	10.85 m ²
3	Pokój	9.06 m ²
4	Łazienka	4.58 m ²
5	Łazienka	3.68 m ²
6	Korytarz	6.50 m ²

59.89 m²

Autor:




HEJNA ARCHITEKCI

Spółka jawna

HEJNA ARCHITEKCI Sp. j. 05-800 Pruszków, ul. Oiówkowa 1c/24
Tel: (+48 22) 378 28 63, E: biuro@hejna.pl, www.hejna.pl

Inwestor:

Villadom Park Sp. z o. o.
ul. Niecała 22, 05-800 Pruszków,
NIP 5342562318

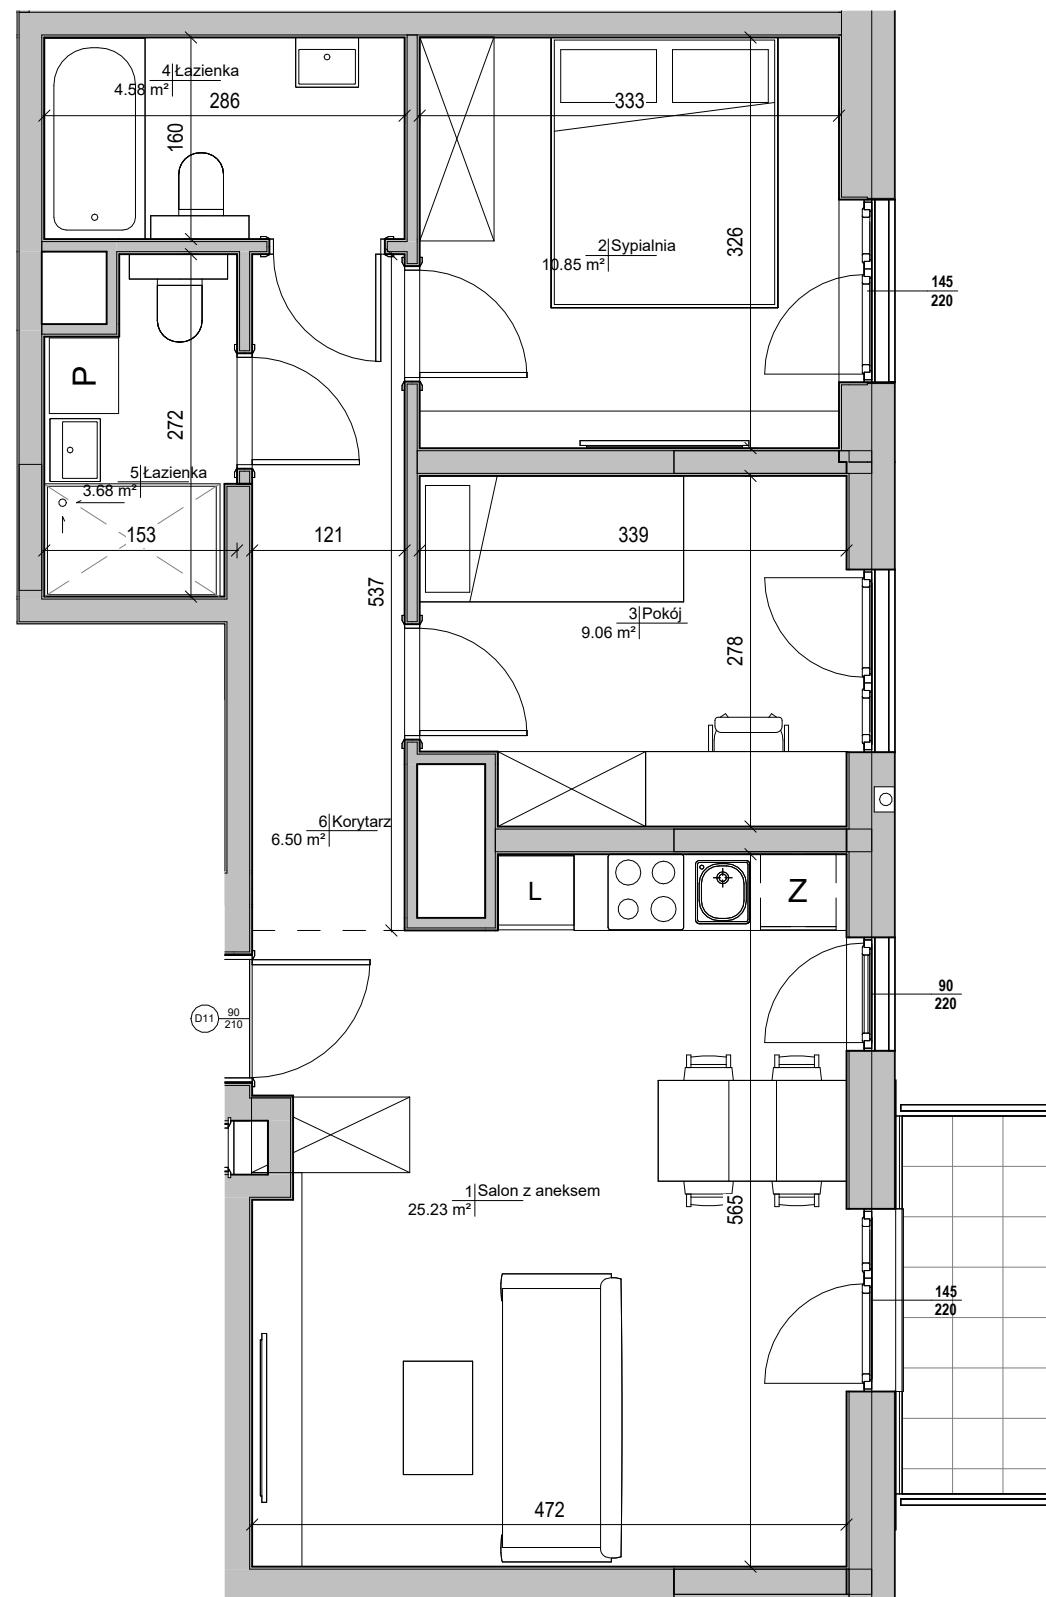

0m 1m 2m 3m 4m 5m

UWAGI:

POWIERZCHNIĘ UŻYTKOWĄ LOKALU ORAZ POSZCZEGÓLNYCH POMIESZCZEŃ PODANO ZGODNIE Z NORMĄ PN: ISO 9836: 1997 (Z UWZGLĘDNIENIEM TYNKÓW). KARTA KATALOGOWA MIESZKANIA ZOSTAŁA OPRACOWANA NA PODSTAWIE PROJEKTU BUDOWLANEGO. PODANE WYMIARY POMIESZCZEŃ SĄ WYMIARAMI W ŚWIETLE PIONOWYCH PRZEGRÓD (ŚCIAN) W STANIE WYKOŃCZONYM. DOCELOWE WYMIARY MOGĄ SIĘ NIEZNACZNIE RÓŻNIĆ Z UWAGI NA TOLERANCJĘ WYKONANIA ROBÓT. ROZMIESZCZENIE URZĄDZEŃ SANITARNYCH ORAZ SKRZYDŁA DRZWIOWE MAJĄ CHARAKTER ORIENTACYJNY. POWIERZCHNIA MIESZKAŃ, WYMIARY OKIEN ORAZ USYTUOWANIE PODŁĄCZEŃ SANITARNYCH I KUCHENNYCH MOGĄ ULEC ZMIANIE W DALSZEJ FAZIE PROJEKTU. NIE ZALECA SIĘ UŻYWANIA NINIEJSZEGO RYSUNKU JAKO PODKŁADU POD ARANŻACJĘ WNĘTRZ. WSZYSTKIE OKNA W PARTERZE SĄ WYPOSAŻONE W ROLETY ANTYWŁAMANIOWE.