




VILLADOM

Lokalizacja w budynku:

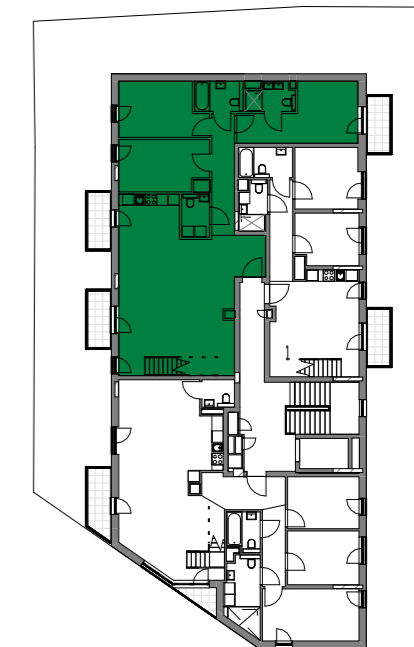

Powierzchnie:

Piętro 3 - mieszkanie nr 33

Nr	Funkcja	PUM
1	Salon z aneksem	55.32 m ²
2	Sypialnia	15.50 m ²
3	Pokój	12.72 m ²
4	Pokój	12.58 m ²
5	Łazienka M.	3.61 m ²
6	Łazienka	4.12 m ²
7	WC	3.36 m ²
8	Korytarz	7.73 m ²
		114.94 m ²
Antresola		18.34 m ²

Autor:




HEJNA ARCHITEKCI

Spółka jawna

HEJNA ARCHITEKCI Sp. j. 05-800 Pruszków, ul. Oiówkowa 1c/24
Tel: (+48 22) 378 28 63, E: biuro@hejna.pl, www.hejna.pl

Inwestor:

Villadom Park Sp. z o. o.
ul. Niecała 22, 05-800 Pruszków,
NIP 5342562318

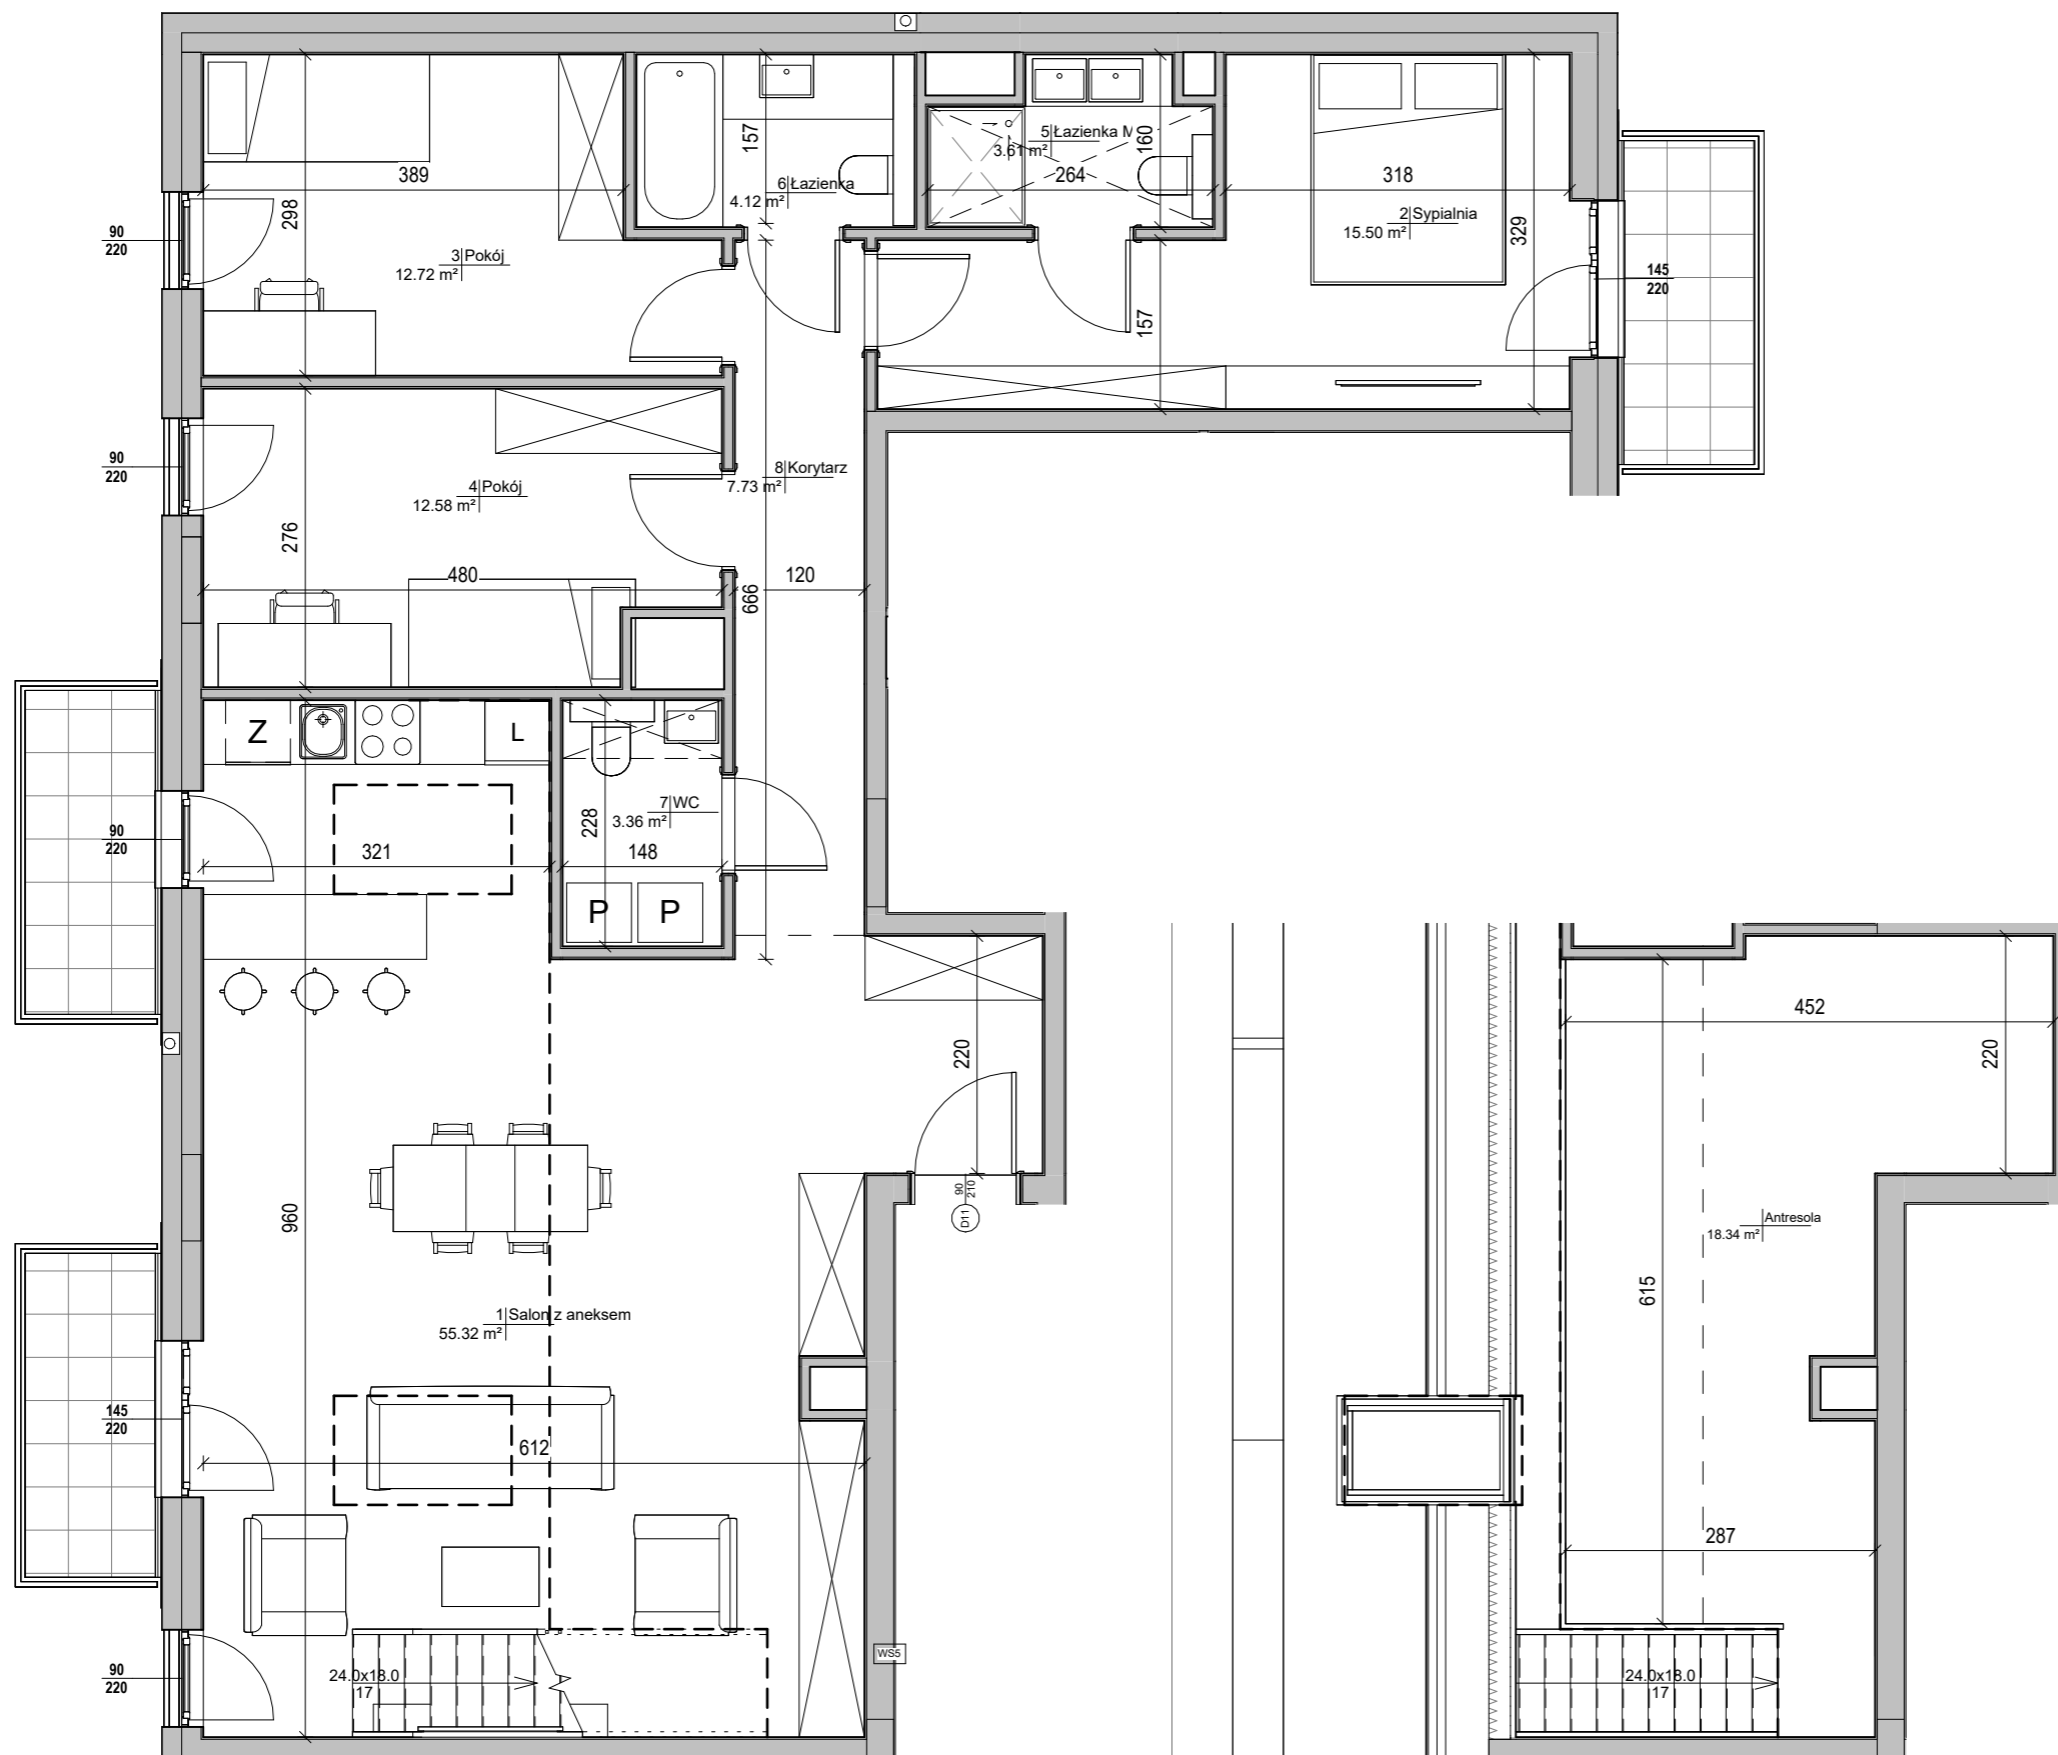

UWAGI:
 POWIERZCHNIĘ UŻYTKOWĄ LOKALU ORAZ POSZCZEGÓLNYCH POMIESZCZEŃ PODANO ZGODNIE Z NORMĄ PN: ISO 9836: 1997 (Z UWZGLĘDNIENIEM TYNKÓW). KARTA KATALOGOWA MIESZKANIA ZOSTAŁA OPRACOWANA NA PODSTAWIE PROJEKTU BUDOWLANEGO. PODANE WYMIARY POMIESZCZEŃ SĄ WYMIARAMI W ŚWIETLE PIONOWYCH PRZEGRÓD (ŚCIAN) W STANIE WYKOŃCZONYM. DOCELOWE WYMIARY MOGĄ SIĘ NIEZNACZNIE RÓŻNIĆ Z UWAGI NA TOLERANCJĘ WYKONANIA ROBÓT. ROZMIESZCZENIE URZĄDZEŃ SANITARNYCH ORAZ SKRZYDŁA DRZWIOWE MAJĄ CHARAKTER ORIENTACYJNY. POWIERZCHNIA MIESZKAŃ, WYMIARY OKIEN ORAZ USYTUOWANIE PODŁĄCZEŃ SANITARNYCH I KUCHENNYCH MOGĄ ULEC ZMIANIE W DALESZEJ FAZIE PROJEKTU. NIE ZALECA SIĘ UŻYWANIA NINIEJSZEGO RYSUNKU JAKO PODKŁADU POD ARANŻACJĘ WNĘTRZ. WSZYSTKIE OKNA W PARTERZE SĄ WYPOSAŻONE W ROLETY ANTYWŁAMANIOWE.

