



MIESZKANIE M 11

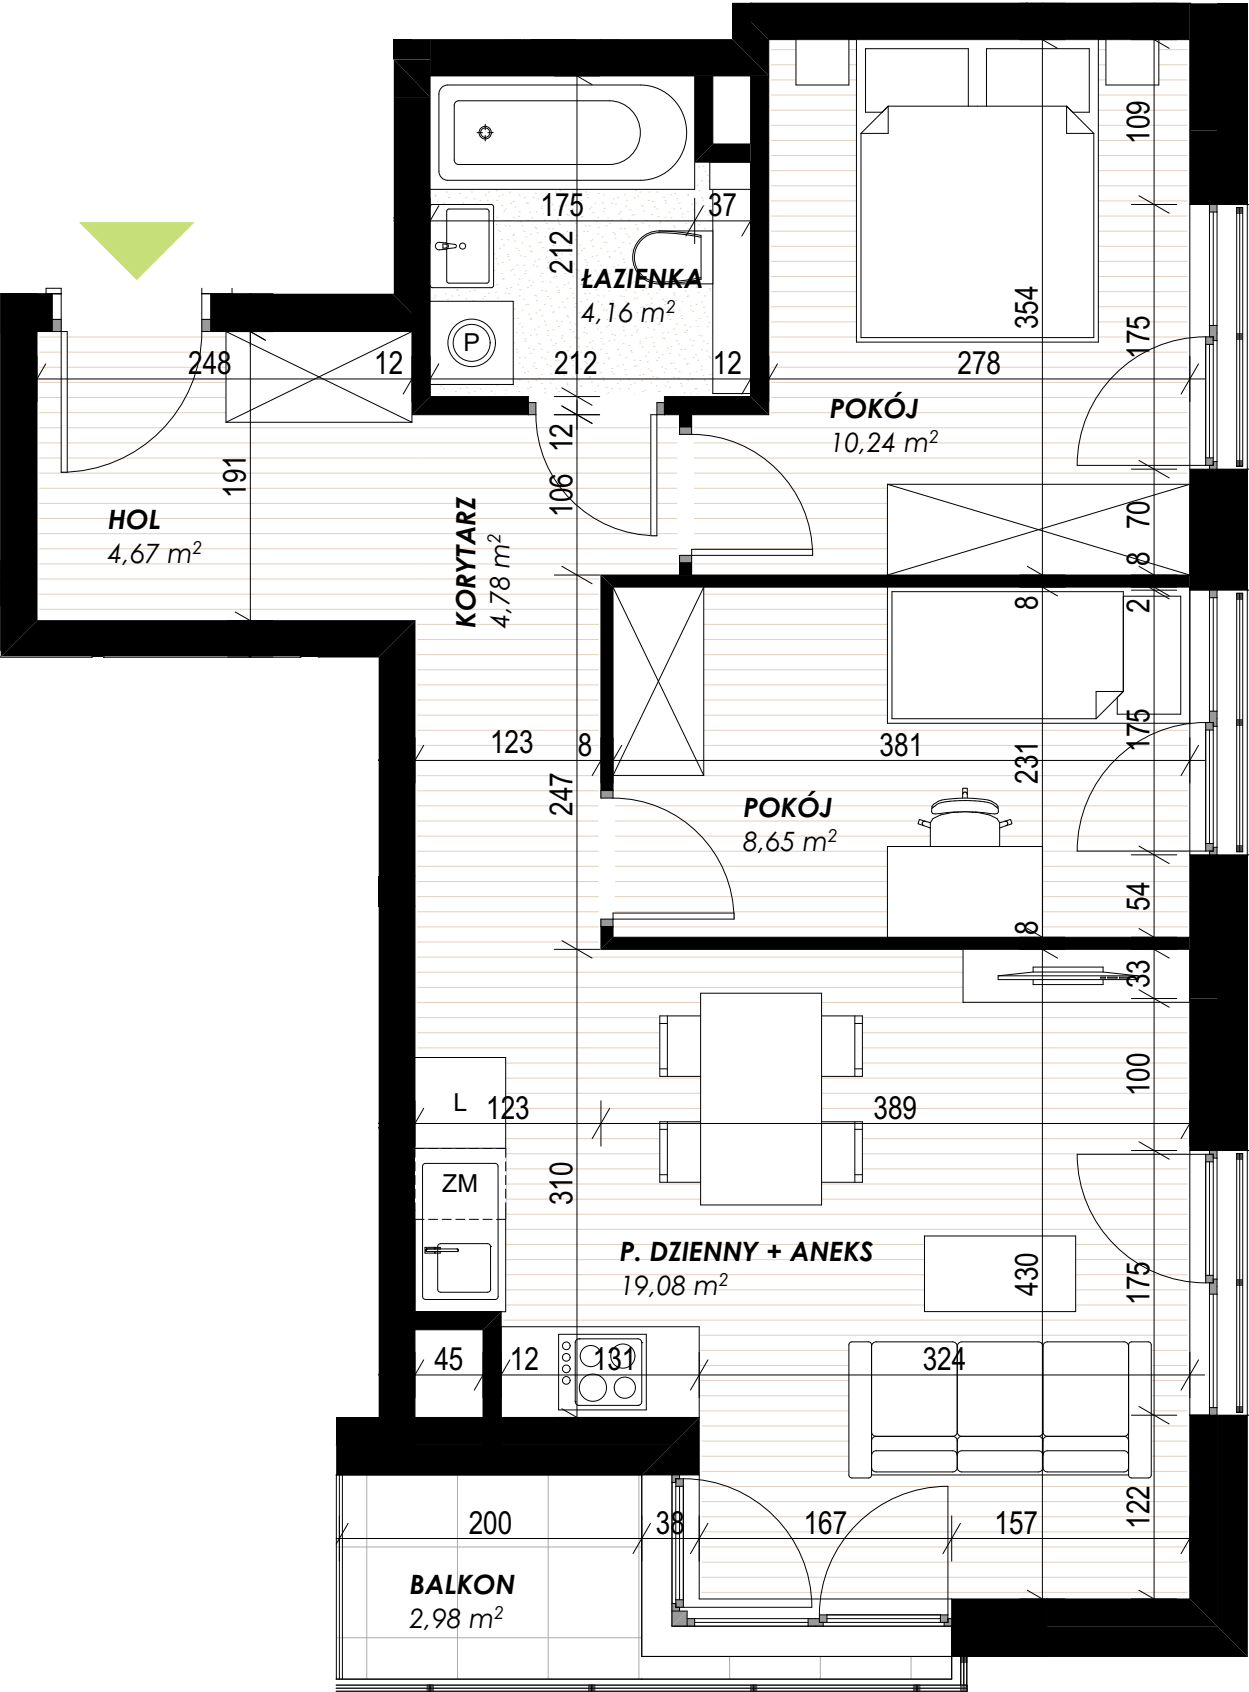

DRZYMAŁY 8

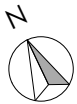

PIĘTRO	P 1 2 3 4
MIESZKANIE M 11 3 POKOJE	51,58 m²
P.DZIENNY + ANEKS	19,08 m²
POKÓJ	8,65 m²
POKÓJ	10,24 m²
ŁAZIENKA	4,16 m²
KORYTARZ	4,78 m²
HOL	4,67 m²

Wysokość mieszkania wynosi ok. 272 cm.

Powierzchnia użytkowa lokalu została określona w oparciu o Rozporządzenie z dnia 11 września 2020 r. w sprawie szczegółowego zakresu i formy projektu budowlanego (Dz.U. 2022 poz. 1679) z uwzględnieniem Normy PN-ISO 9836. Powierzchnie pomieszczeń podano na podstawie projektu budowlanego z uwzględnieniem tynków. Ostateczna powierzchnia zostanie obliczona na podstawie pomiaru powykonawczego. Rozmieszczenie urządzeń sanitarnych oraz skrzydła drzwiowe mają charakter orientacyjny. Powierzchnia mieszkań, wymiary okien oraz usytuowanie podłączeń sanitarnych i kuchennych mogą ulec zmianie w dalszej fazie projektu. Nie zaleca się używania niniejszego rysunku jako podkładu pod aranżację wnętrz.

Przedstawiona na rzucie aranżacja ma charakter poglądowy i nie stanowi wyposażenia lokalu. Standard i wykończenie zgodnie z załącznikiem do umowy.

Powyższa karta ma charakter informacyjny i nie stanowi oferty handlowej w myśl art. 66 § 1 kodeksu cywilnego.