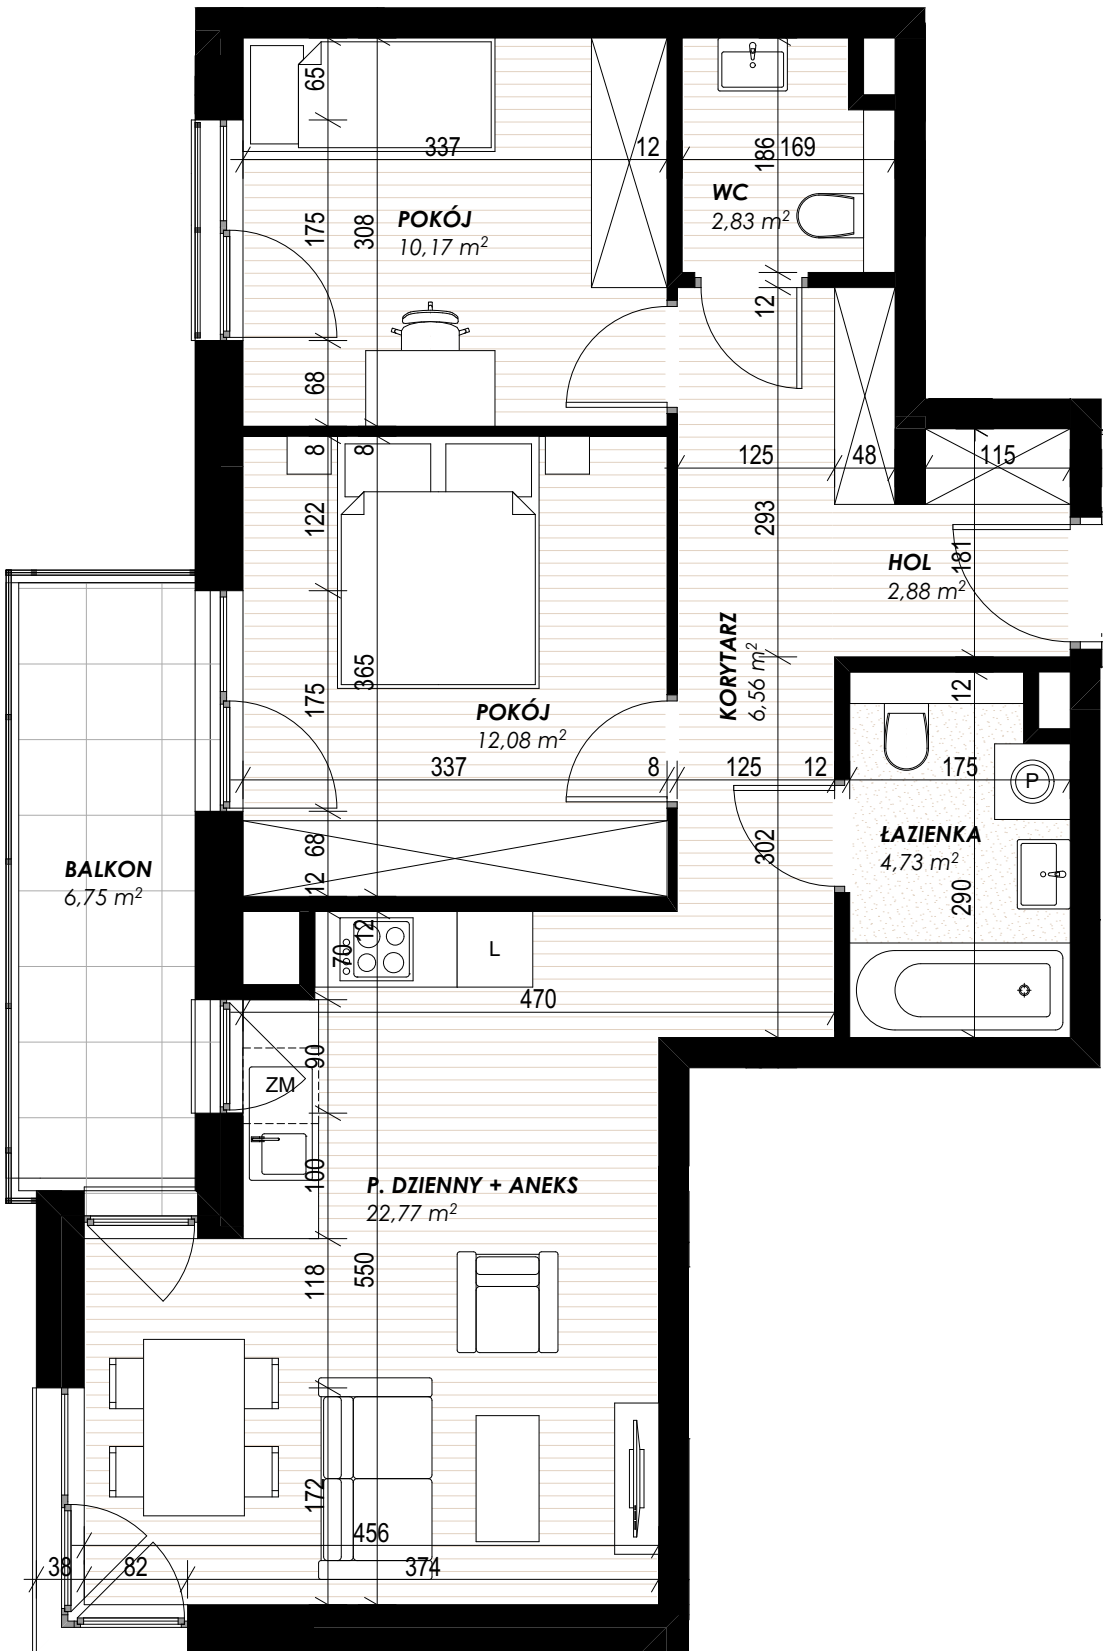


PIĘTRO	P 1 2 3 4
MIESZKANIE M 14 3 POKOJE	62,02 m²
P.DZIENNY + ANEKS	22,77 m²
POKÓJ	12,08 m²
POKÓJ	10,17 m²
WC	2,83 m²
ŁAZIENKA	4,73 m²
KORYTARZ	6,56 m²
HOL	2,88 m²

Wysokość mieszkania wynosi ok. 272 cm.

Powierzchnia użytkowa lokalu została określona w oparciu o Rozporządzenie z dnia 11 września 2020 r. w sprawie szczegółowego zakresu i formy projektu budowlanego (Dz.U. 2022 poz. 1679) z uwzględnieniem Normy PN-ISO 9836. Powierzchnie pomieszczeń podano na podstawie projektu budowlanego z uwzględnieniem tynków. Ostateczna powierzchnia zostanie obliczona na podstawie pomiaru powykonawczego. Rozmieszczenie urządzeń sanitarnych oraz skrzydła drzwiowe mają charakter orientacyjny. Powierzchnia mieszkań, wymiary okien oraz usytuowanie podłączeń sanitarnych i kuchennych mogą ulec zmianie w dalszej fazie projektu. Nie zaleca się używania niniejszego rysunku jako podkładu pod aranżację wnętrz.

Przedstawiona na rzucie aranżacja ma charakter poglądowy i nie stanowi wyposażenia lokalu. Standard i wykończenie zgodnie z załącznikiem do umowy.

Powyższa karta ma charakter informacyjny i nie stanowi oferty handlowej w myśl art. 66 § 1 kodeksu cywilnego.